


VLOEIRETENSIE MIN 9m LANK
 Ø250 of 2xØ110 uPVC KLAS 52
 Ø63 uPVC KLAS 52
 HELLING – 1:500 TOT PLAT
 Ø25 HDPE KLAS 6
 Ø50 HDPE KLAS 6
 UITLAAT
 NOOD UITLAAT

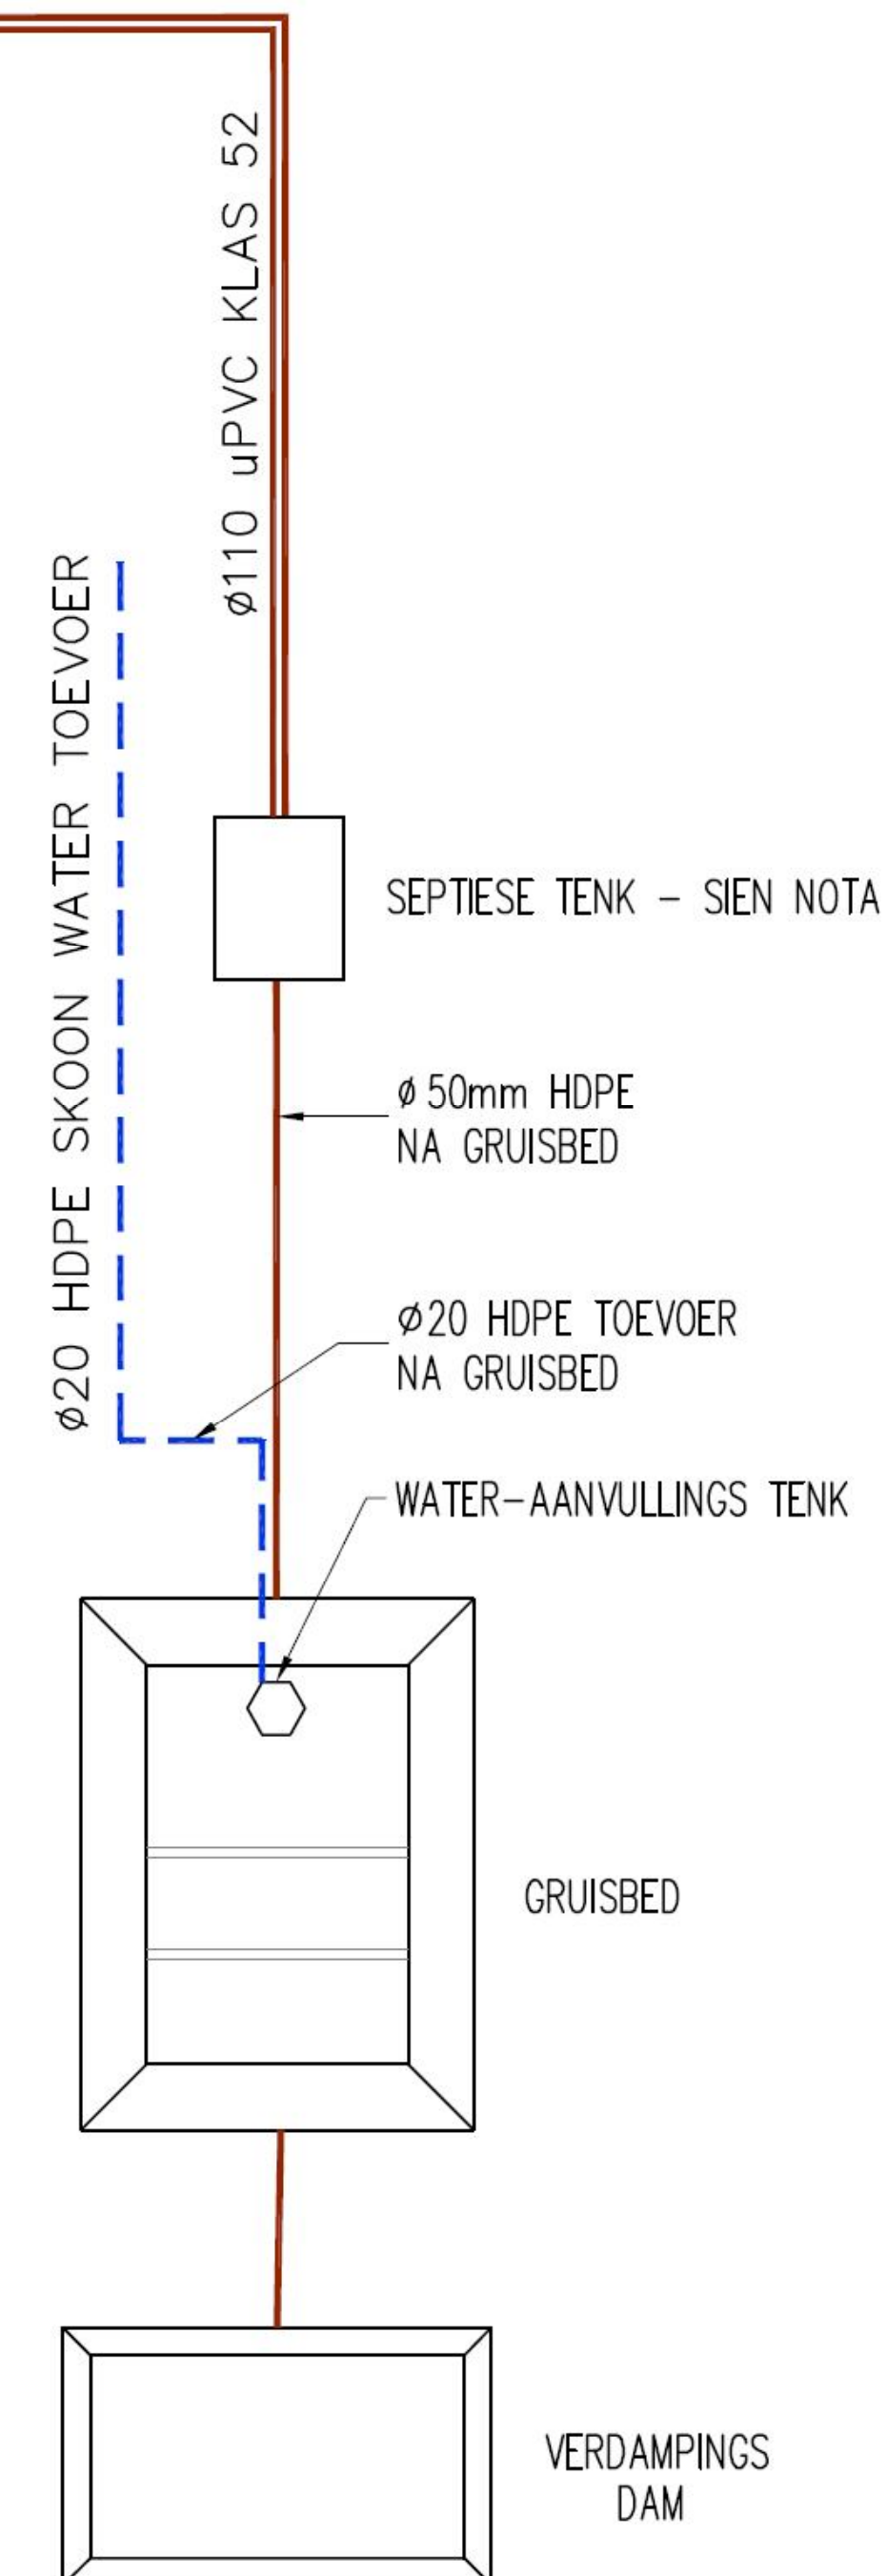

NOTAS:

- MEMBRAAM : 1.0mm DIK HDPE
 - WATERAANVULLINGS TENK :
PVC ASDROM OF 20l GEGALVANISEERDE TENK MET GATE IN BODEM
 - MEDIA : 28 - 40mm GEWASDE AGGREGAAT
 - PYPE IN GRUISBED : PVC OF HDPE KLAS 6
 - BINNE AFSKORT MURE : 150mm GEPAKTE SLUIT STENE (LEGO TIPE) OF 60mm GEPAKTE SLUIT-PLAVEISTENE
 - WATERPLANTE :
- THALIA DEALBATE (2m) - NIE AANBEVEEL
- CYPERUS PAPHYRUS (2m) - NIE AANBEVEEL
- CYPERUS TEXTILES (1m)
- CYPERUS PROLIFER (40cm)
- JUNCUS KRAUSII (75cm)
- PLANTAGO (30cm BLARE)
- ZANTEDESCHIA (30cm)
- TYPHA (PALMIET)
 - NB
DIE KEERWAL VAN DIE GRUISBED EN VERDAMPINGS DAM KAN UIT DIE VOLGENDE BESTAAN:
a) 'N VERSINKTE GRONDUITGRAWING MET GEKOMPakteERDE BODEM EN SKUINS KANTE
b) GEWONE STEENMUUR (BLOK OF STENE)
c) SKANSKORWE
d) GEPAKTE KLIPMATRIKS MET OPENINGE GEVUL MET FYN MATERIAAL
- DIE OPPERVLAK VAN DIE DAMME WAT MET DIE HDPE MEMBRAAN IN AANRAKING KOM MOET SO AFGEWERK WEES DAT GEEN SKADE AAN DIE MEMBRAAN VEROORSAAK WORD TYDENS INSTALLASIE NIE.
- SEPTIESE TENK TWEE KAMER TIPE MINIMUM KAPASITEIT 1500 LITER FABRIKATE JOJO, CALCAMITE, BALLAM-WATERSLOT.

NO	DATE	AMENDMENTS		
5	10/06/2015	STAALRAAM VERWYDER EN DETAIL GEWYSIG	J.D.	J.D.
5	13/11/19	STAALRAAM EN NOTAS	J.D.	J.D.
4	13/10/17	OPGEDATEER - WATER AANVULLINGS TENK	J.D.	J.D.
3	13/10/10	MEDIA HOOGTE OPGESKUIF	J.D.	J.D.
1	13/10/01	AANVULTENK NA GRYSBED	J.D.	J.D.

ENCOTECH CONSULTING CIVIL ENGINEERS AND PROJECT MANAGERS

PO BOX 6304
CENTURION
0046
TEL (012) 653 8089/653 7546
FAX (012) 653 8541
e-mail: info@encotech.co.za

21 JOHANNES DRIVE
HENNOPSPARK
CENTURION

OPGEMEETS/SURVEYED	NAGETREK/TRACED	
SAAMGESTEL/COMPILED	AANGEPAAS/ADAPTED	
ONTWERP/DESIGNED	NAGESIEN/CHECKED	
GETEKEN/DRAWN	P.F.R. GOEDGEKEUR/APPROVED	
PLAN NO	DATE	PROJECT ENG. DATE

GOEDGEKEUR APPROVED		DATUM/DATE
HOOF ING. /SIVIEL CHIEF ENG. CIVIL		

NAAM VAN PLAASLIKE RAAD NAME OF LOCAL AUTHORITY	
---	--

AANBEVEEL RECOMMENDED		DATUM/DATE
-----------------------	--	------------

HOOF TITEL MAIN TITLE	
-----------------------	--

BOSCHHOEK MOUNTAIN ESTATE

DEEL TITEL SUB TITLE	
----------------------	--

ALGEMENE HANTERING RIOOL UITVLOEISEL

SKAAL SCALE	N.T.S.
-------------	--------

PROJEK NR. PROJECT NO.	J225
------------------------	------

DATUM/DATE	AUGUSTUS 2015
------------	---------------

TEKENING NR. DRAWING NO.	J225_WTR_CD_TP_003	WYSIGING REVISION	5
--------------------------	--------------------	-------------------	---